


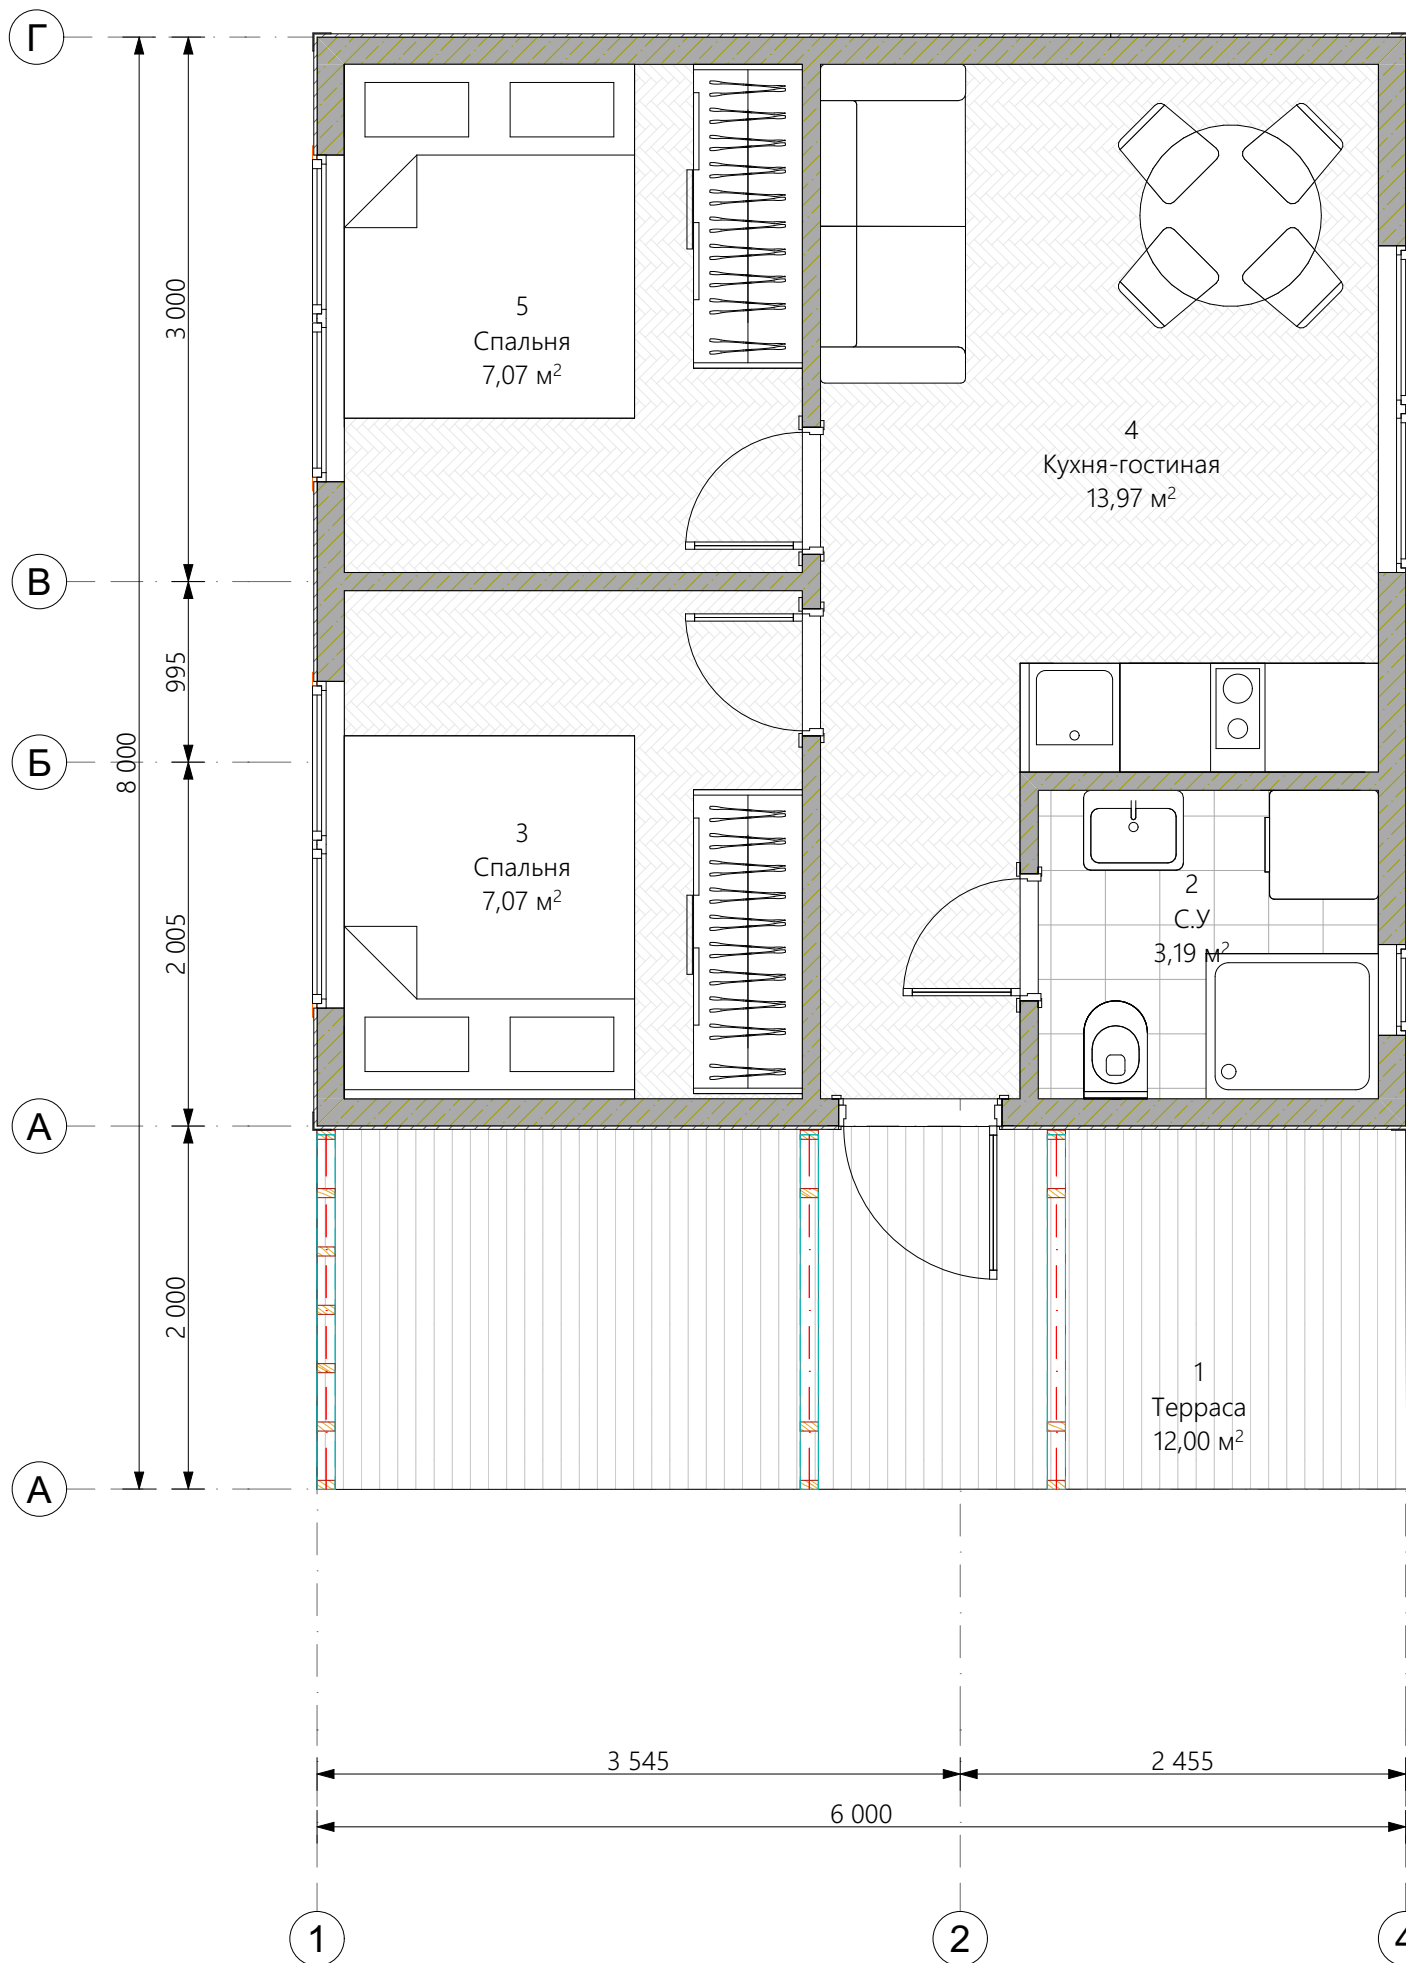

Экспликация 1-й этаж		
№	Наименование	Площадь
1	Терраса	12,00
2	С.У	3,19
3	Спальня	7,07
4	Кухня-гостиная	13,97
5	Спальня	7,07
		43,30 м²

Примечание
1. Размеры и площади помещений даны без учета внутренней отделки

Изм.	Колуч.	Лист	№Док	Подп.	Дата	План на отм. ±0.000	#Название Организации