


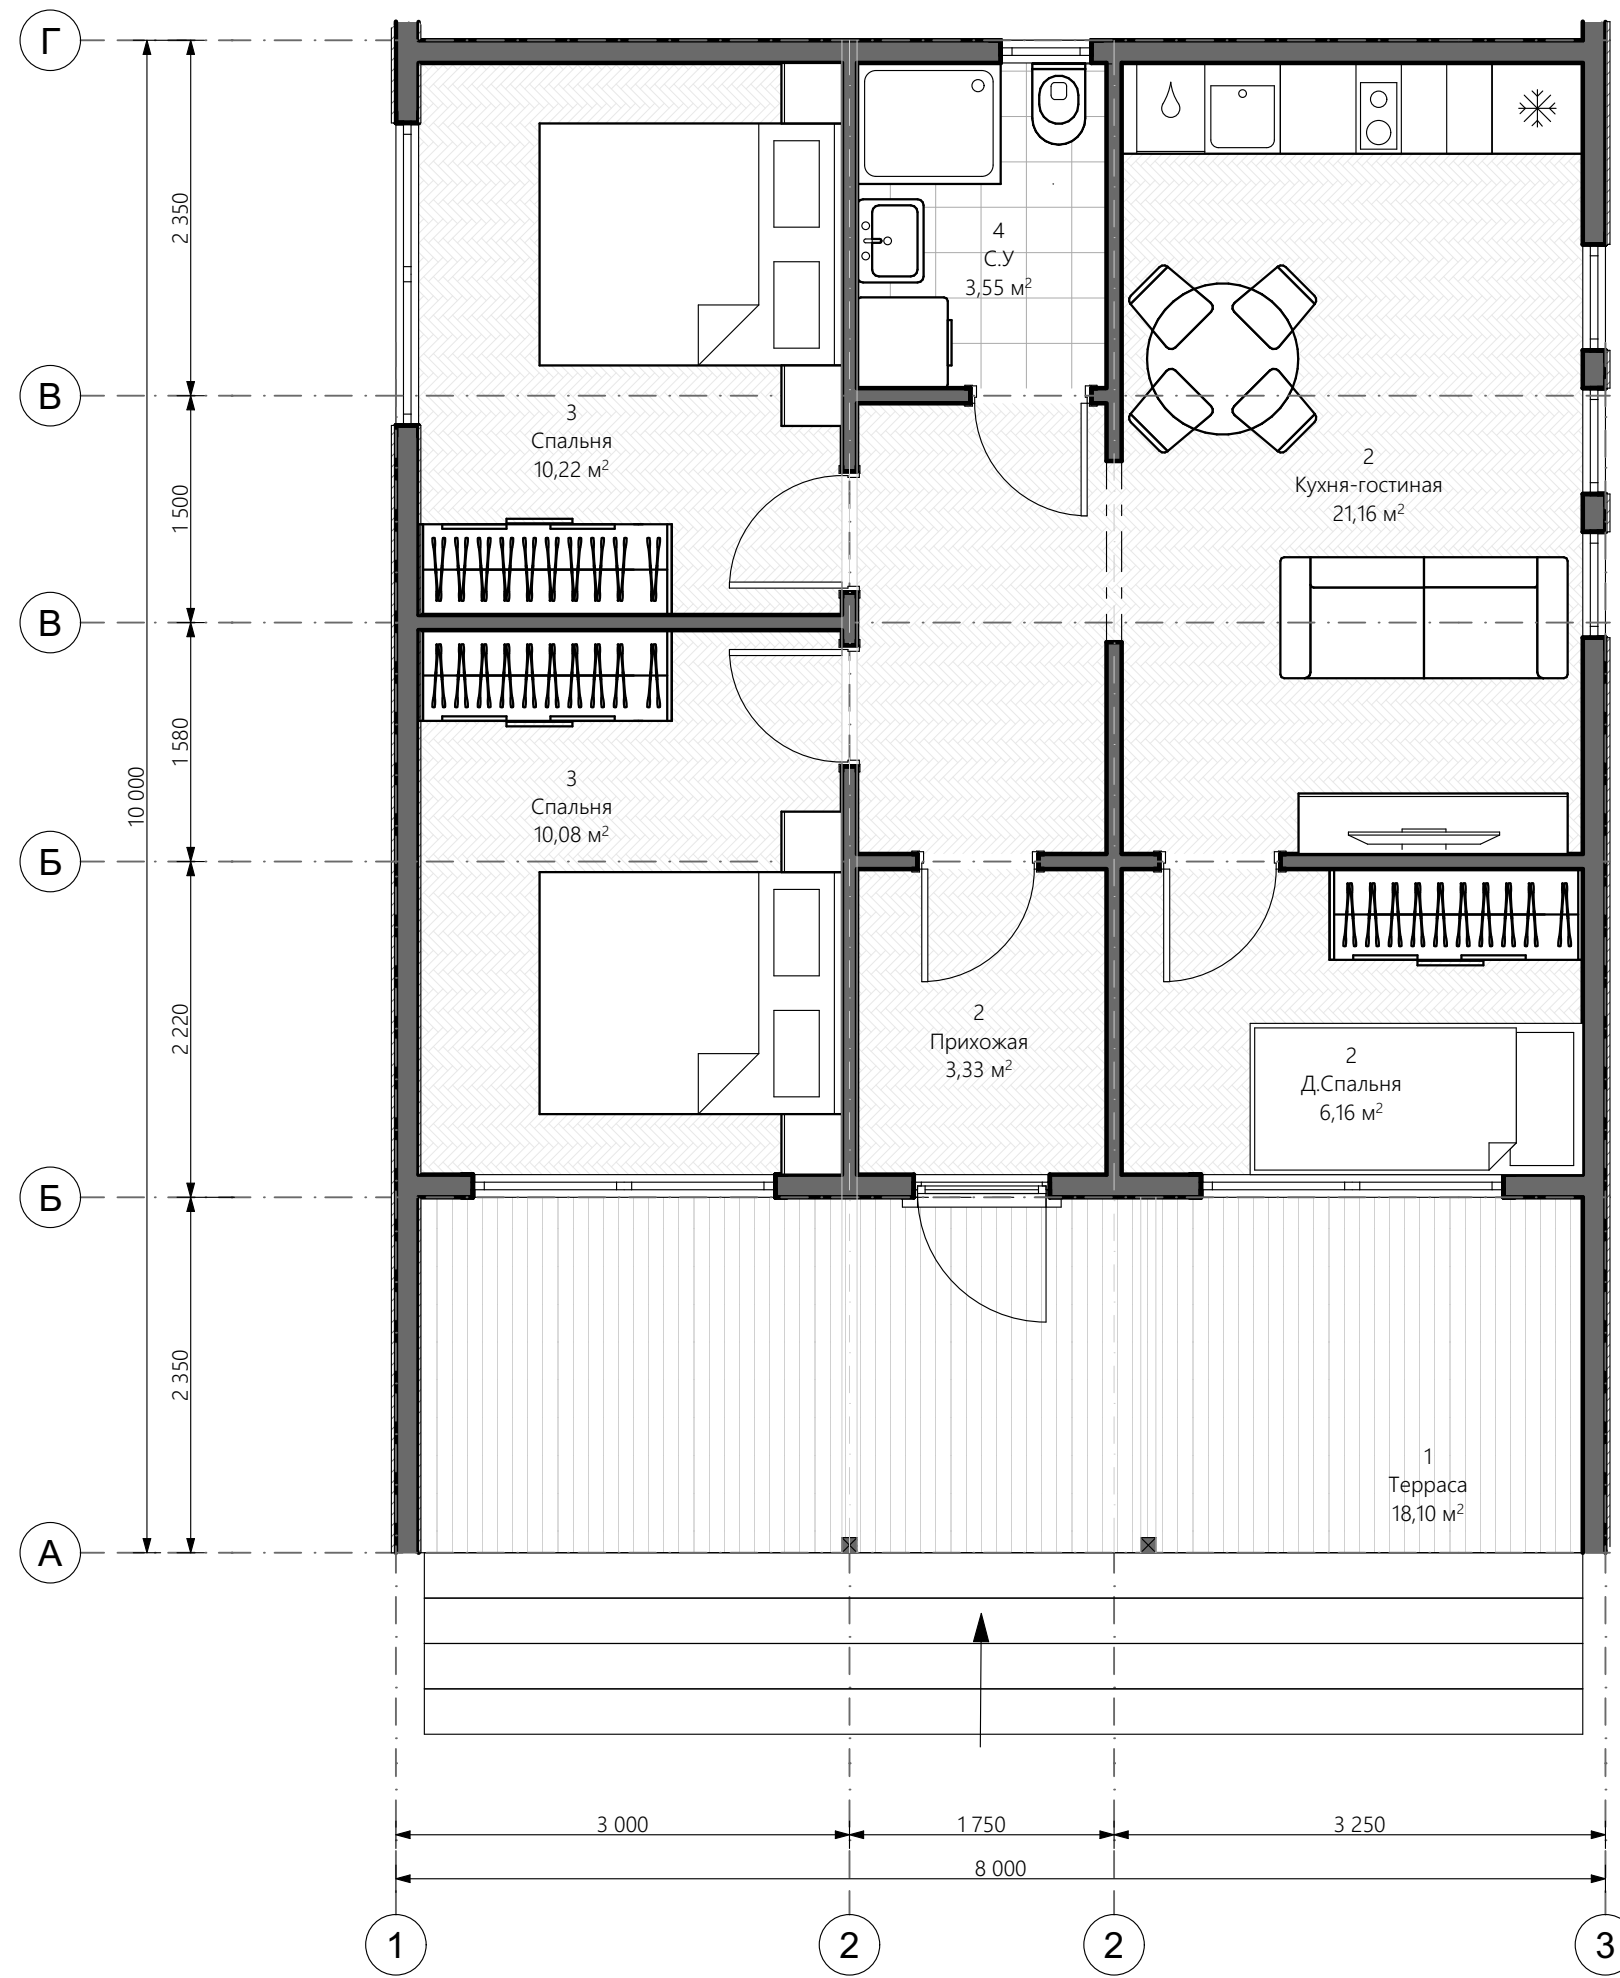

Экспликация 1-й этаж		
№	Наименование	Площадь
1	Терраса	18,10
2	Д.Спальня	6,16
2	Кухня-гостиная	21,16
2	Прихожая	3,33
3	Спальня	10,08
3	Спальня	10,22
4	С.У	3,55
		72,60 м²

Примечание
1. Размеры и площади помещений даны без учета внутренней отделки