


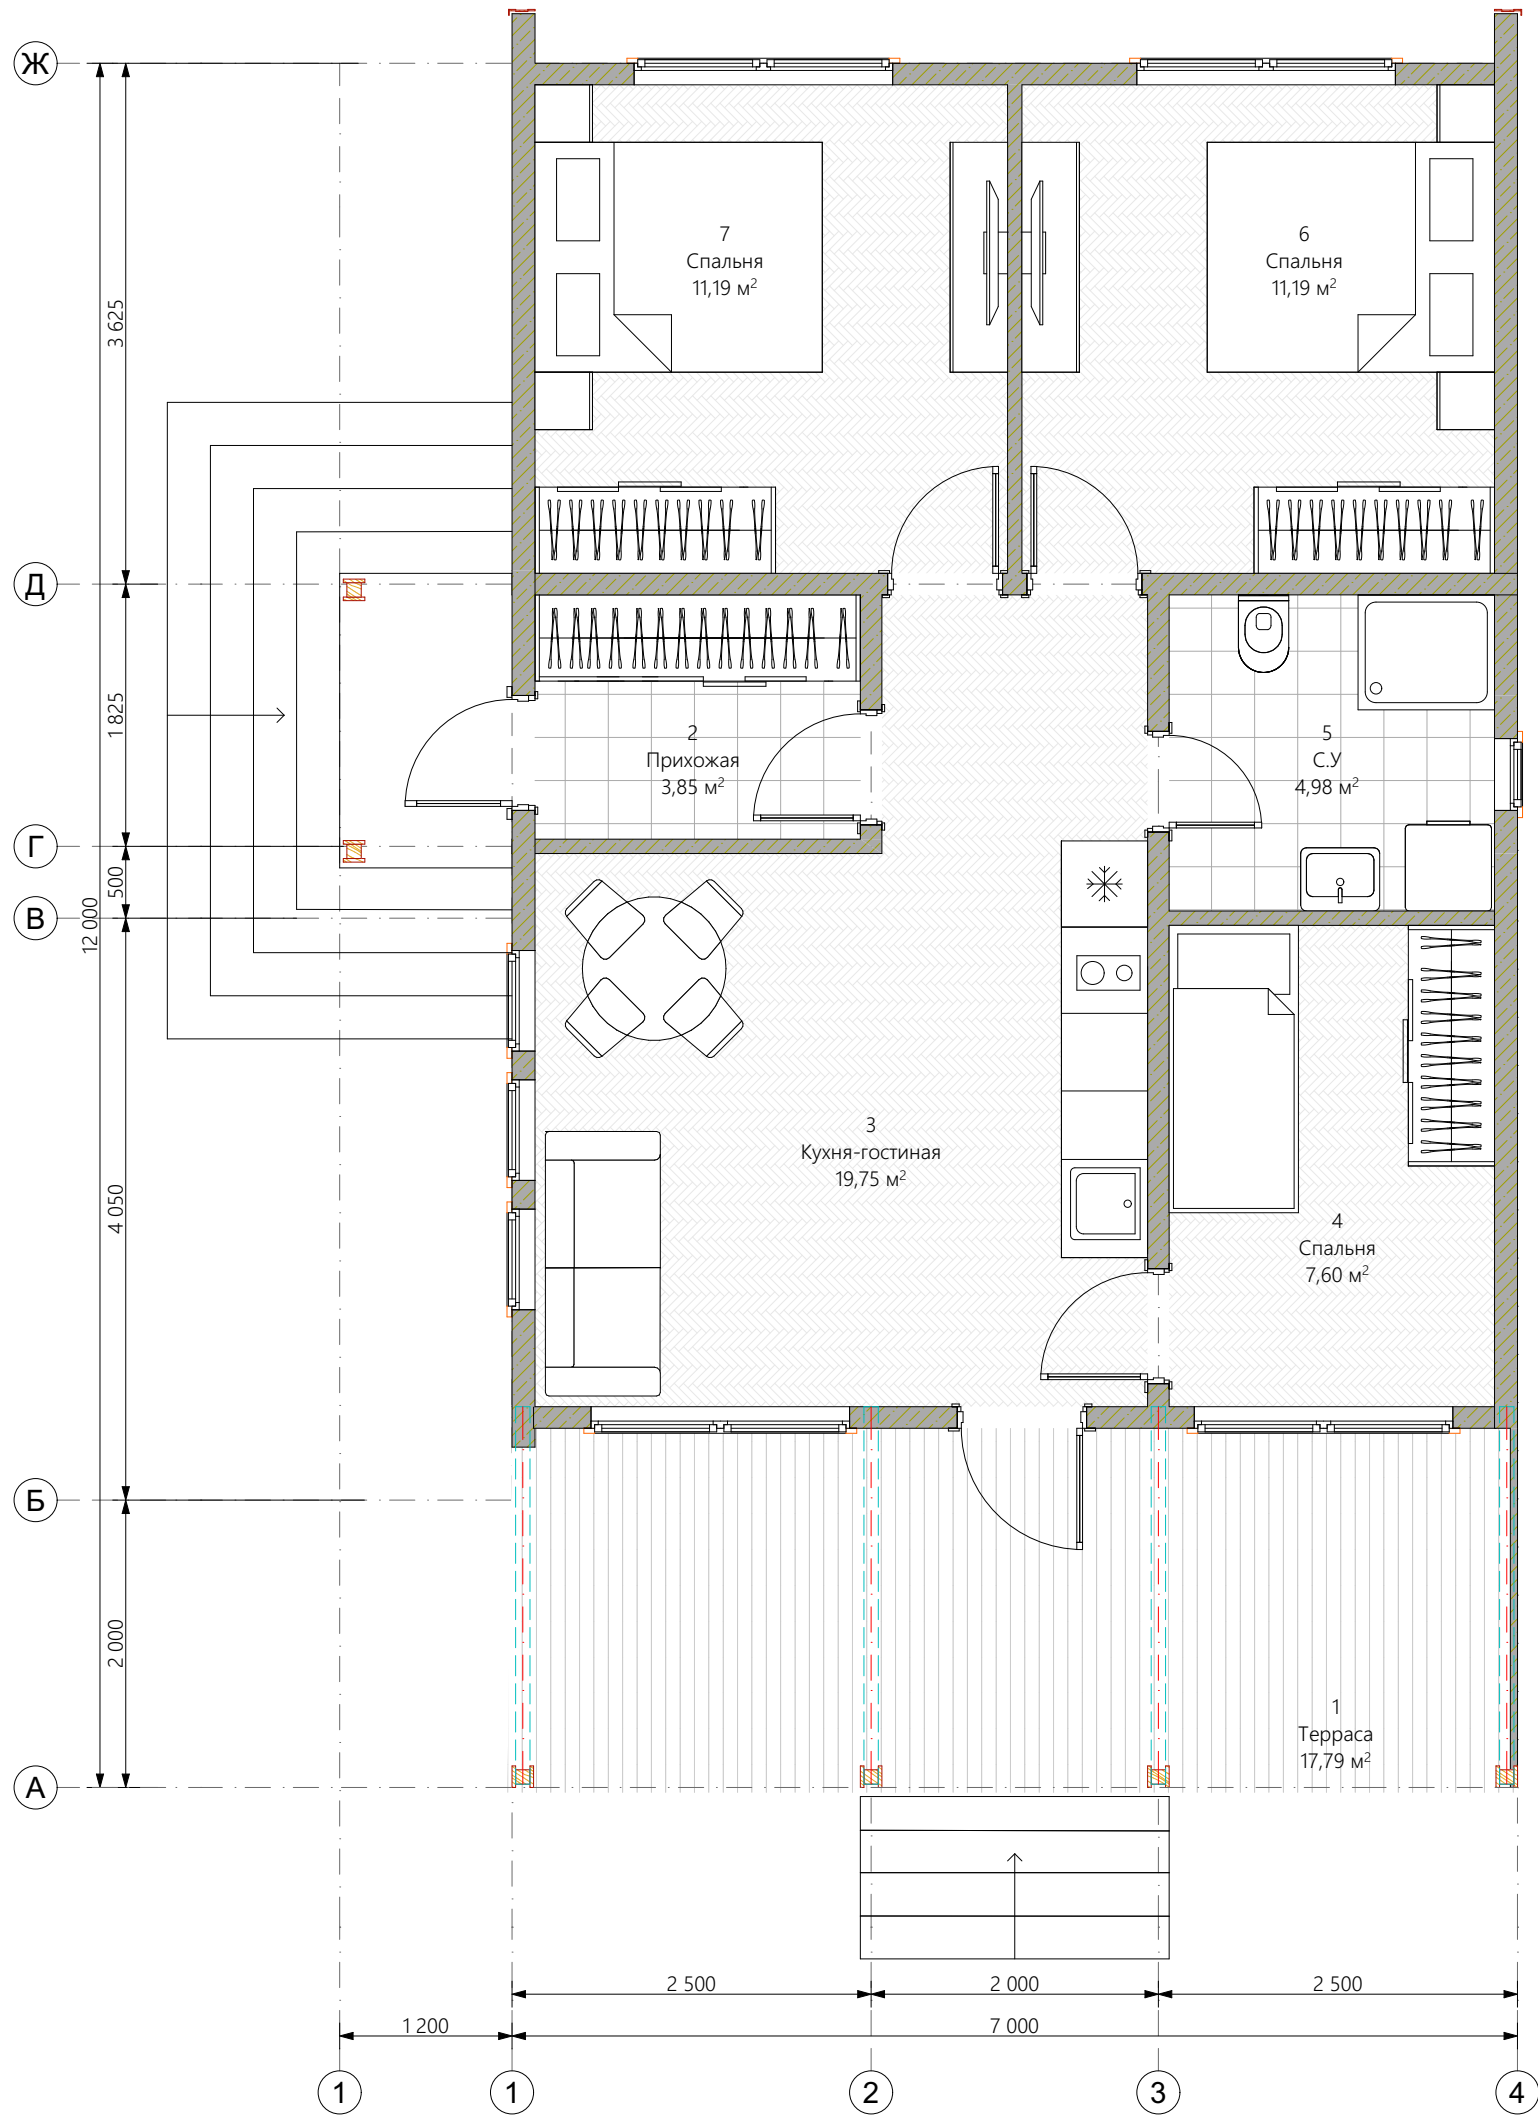

Экспликация 1-й этаж		
№	Наименование	Площадь
1	Терраса	17,79
2	Прихожая	3,85
3	Кухня-гостиная	19,75
4	Спальня	7,60
5	С.У.	4,98
6	Спальня	11,19
7	Спальня	11,19
		76,35 м²

Примечание
1. Размеры и площади помещений даны без учета внутренней отделки

Изм.	Колуч.	Лист	№Док	Подп.	Дата	План на отм. ±0.000	#Название Организации