


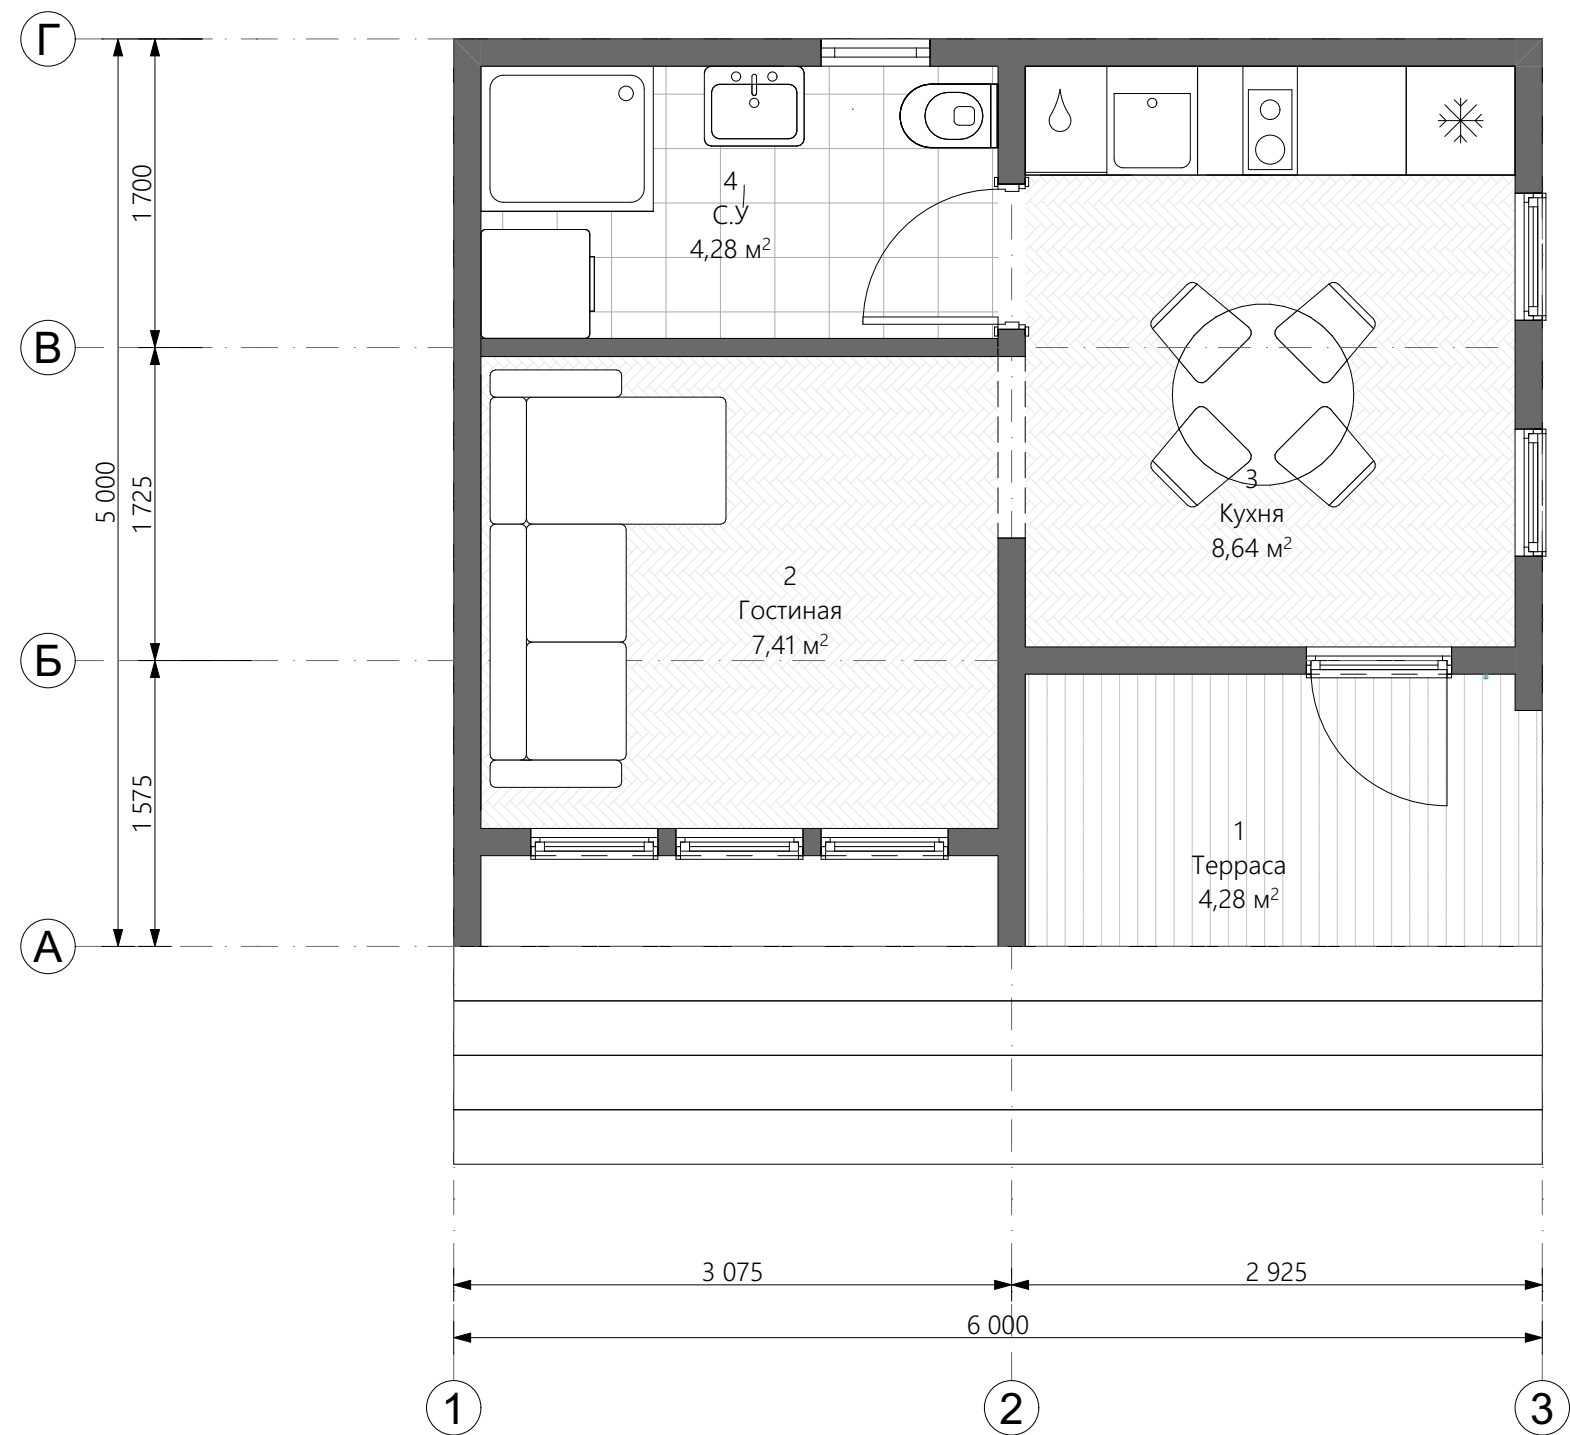

Экспликация 1-й этаж		
№	Наименование	Площадь
1	Терраса	4,28
2	Гостиная	7,41
3	Кухня	8,64
4	С.У	4,28
		24,61 м²

Примечание
1. Размеры и площади помещений даны без учета внутренней отделки

Изм.	Колуч.	Лист	№Док	Подп.	Дата	План на отм. ±0.000	#Название Организации