


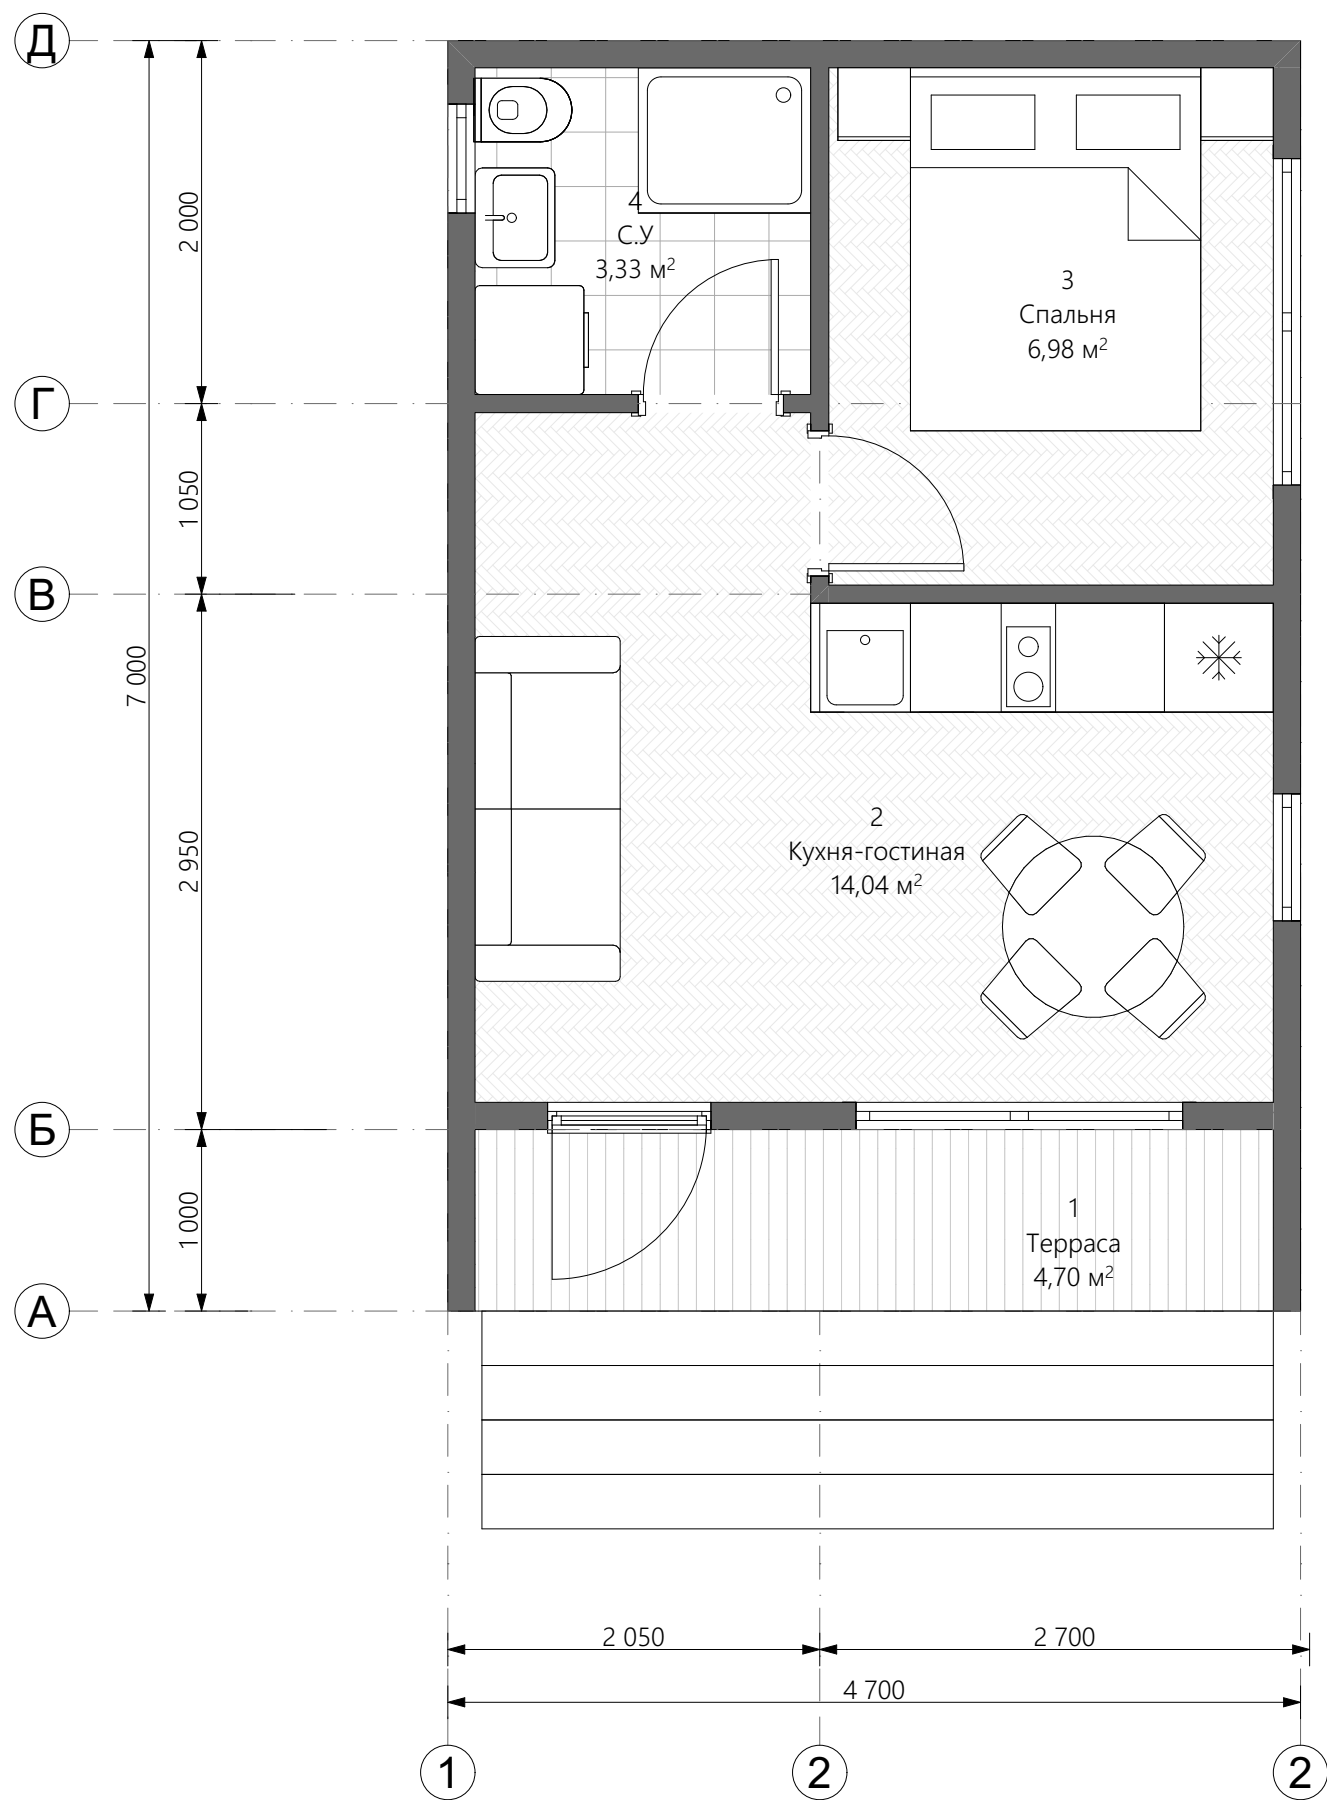

| Экспликация 1-й этаж |                |          |
|----------------------|----------------|----------|
| №                    | Наименование   | Площадь  |
| 1                    | Терраса        | 4,70     |
| 2                    | Кухня-гостиная | 14,04    |
| 3                    | Спальня        | 6,98     |
| 4                    | С.У            | 3,33     |
|                      |                | 29,05 м² |

Примечание  
1. Размеры и площади помещений даны без учета внутренней отделки

|      |        |      |      |       |      |                     |                          |
|------|--------|------|------|-------|------|---------------------|--------------------------|
| Изм. | Колуч. | Лист | №Док | Подп. | Дата | План на отм. ±0.000 | #Название<br>Организации |
|      |        |      |      |       |      |                     |                          |