


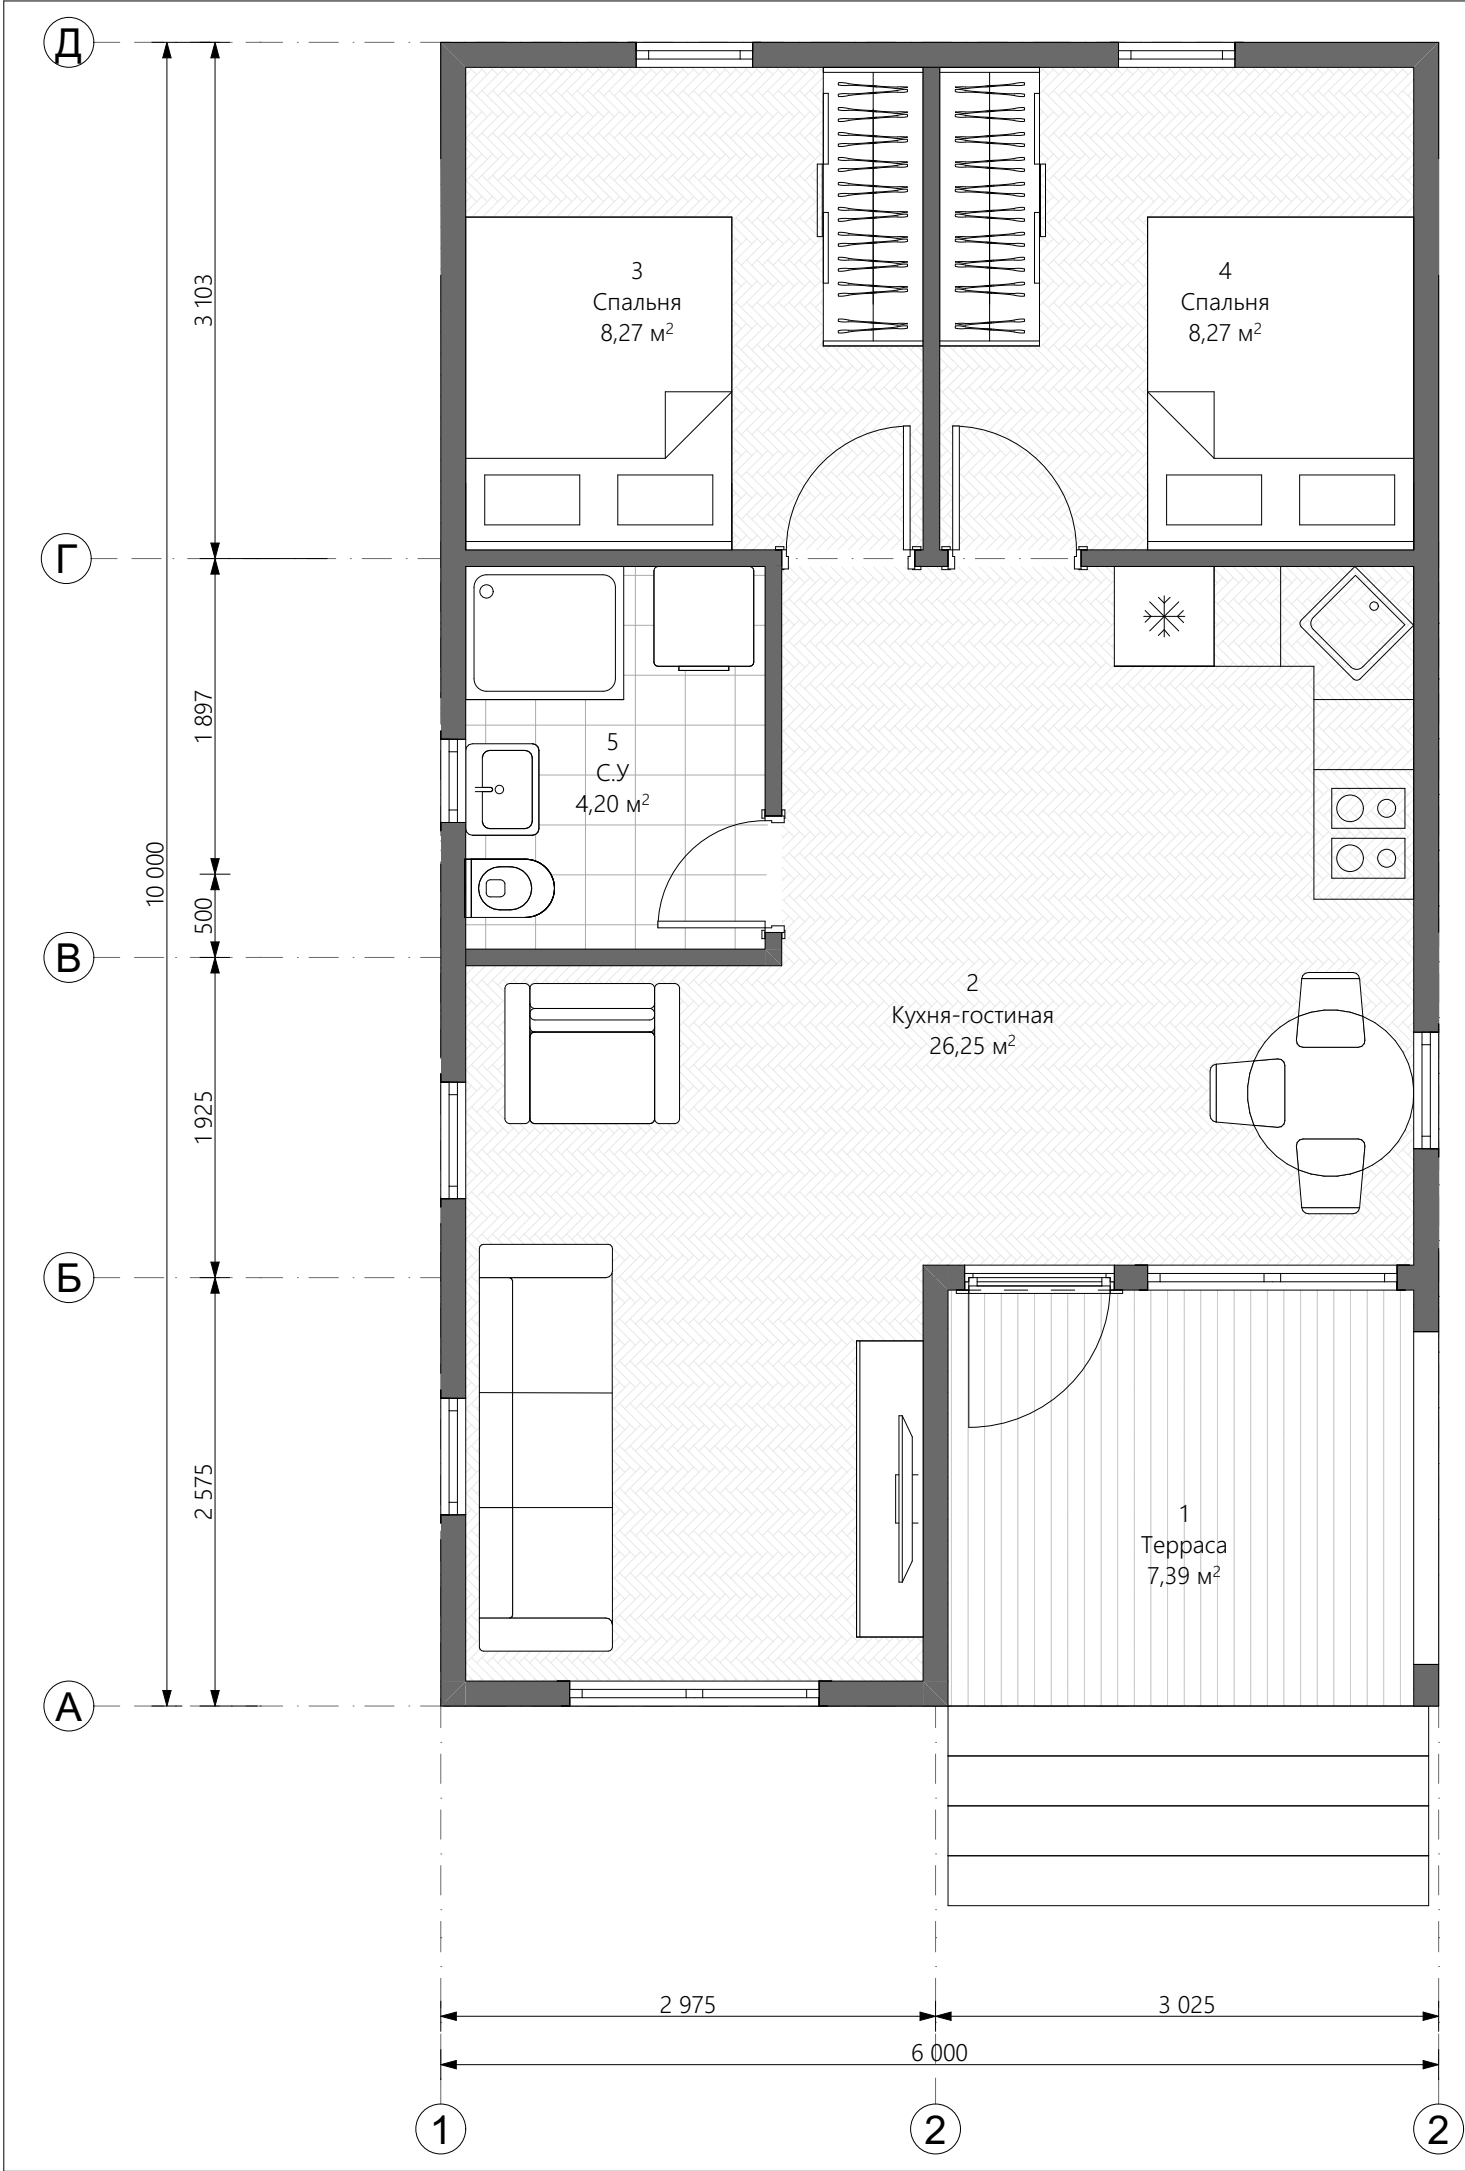

Экспликация 1-й этаж		
№	Наименование	Площадь
1	Терраса	7,39
2	Кухня-гостиная	26,25
3	Спальня	8,27
4	Спальня	8,27
5	С.У	4,20
		54,38 м²

Примечание
1. Размеры и площади помещений даны без учета внутренней отделки

Изм.	Колуч.	Лист	№Док	Подп.	Дата	План на отм. ±0.000	#Название Организации