


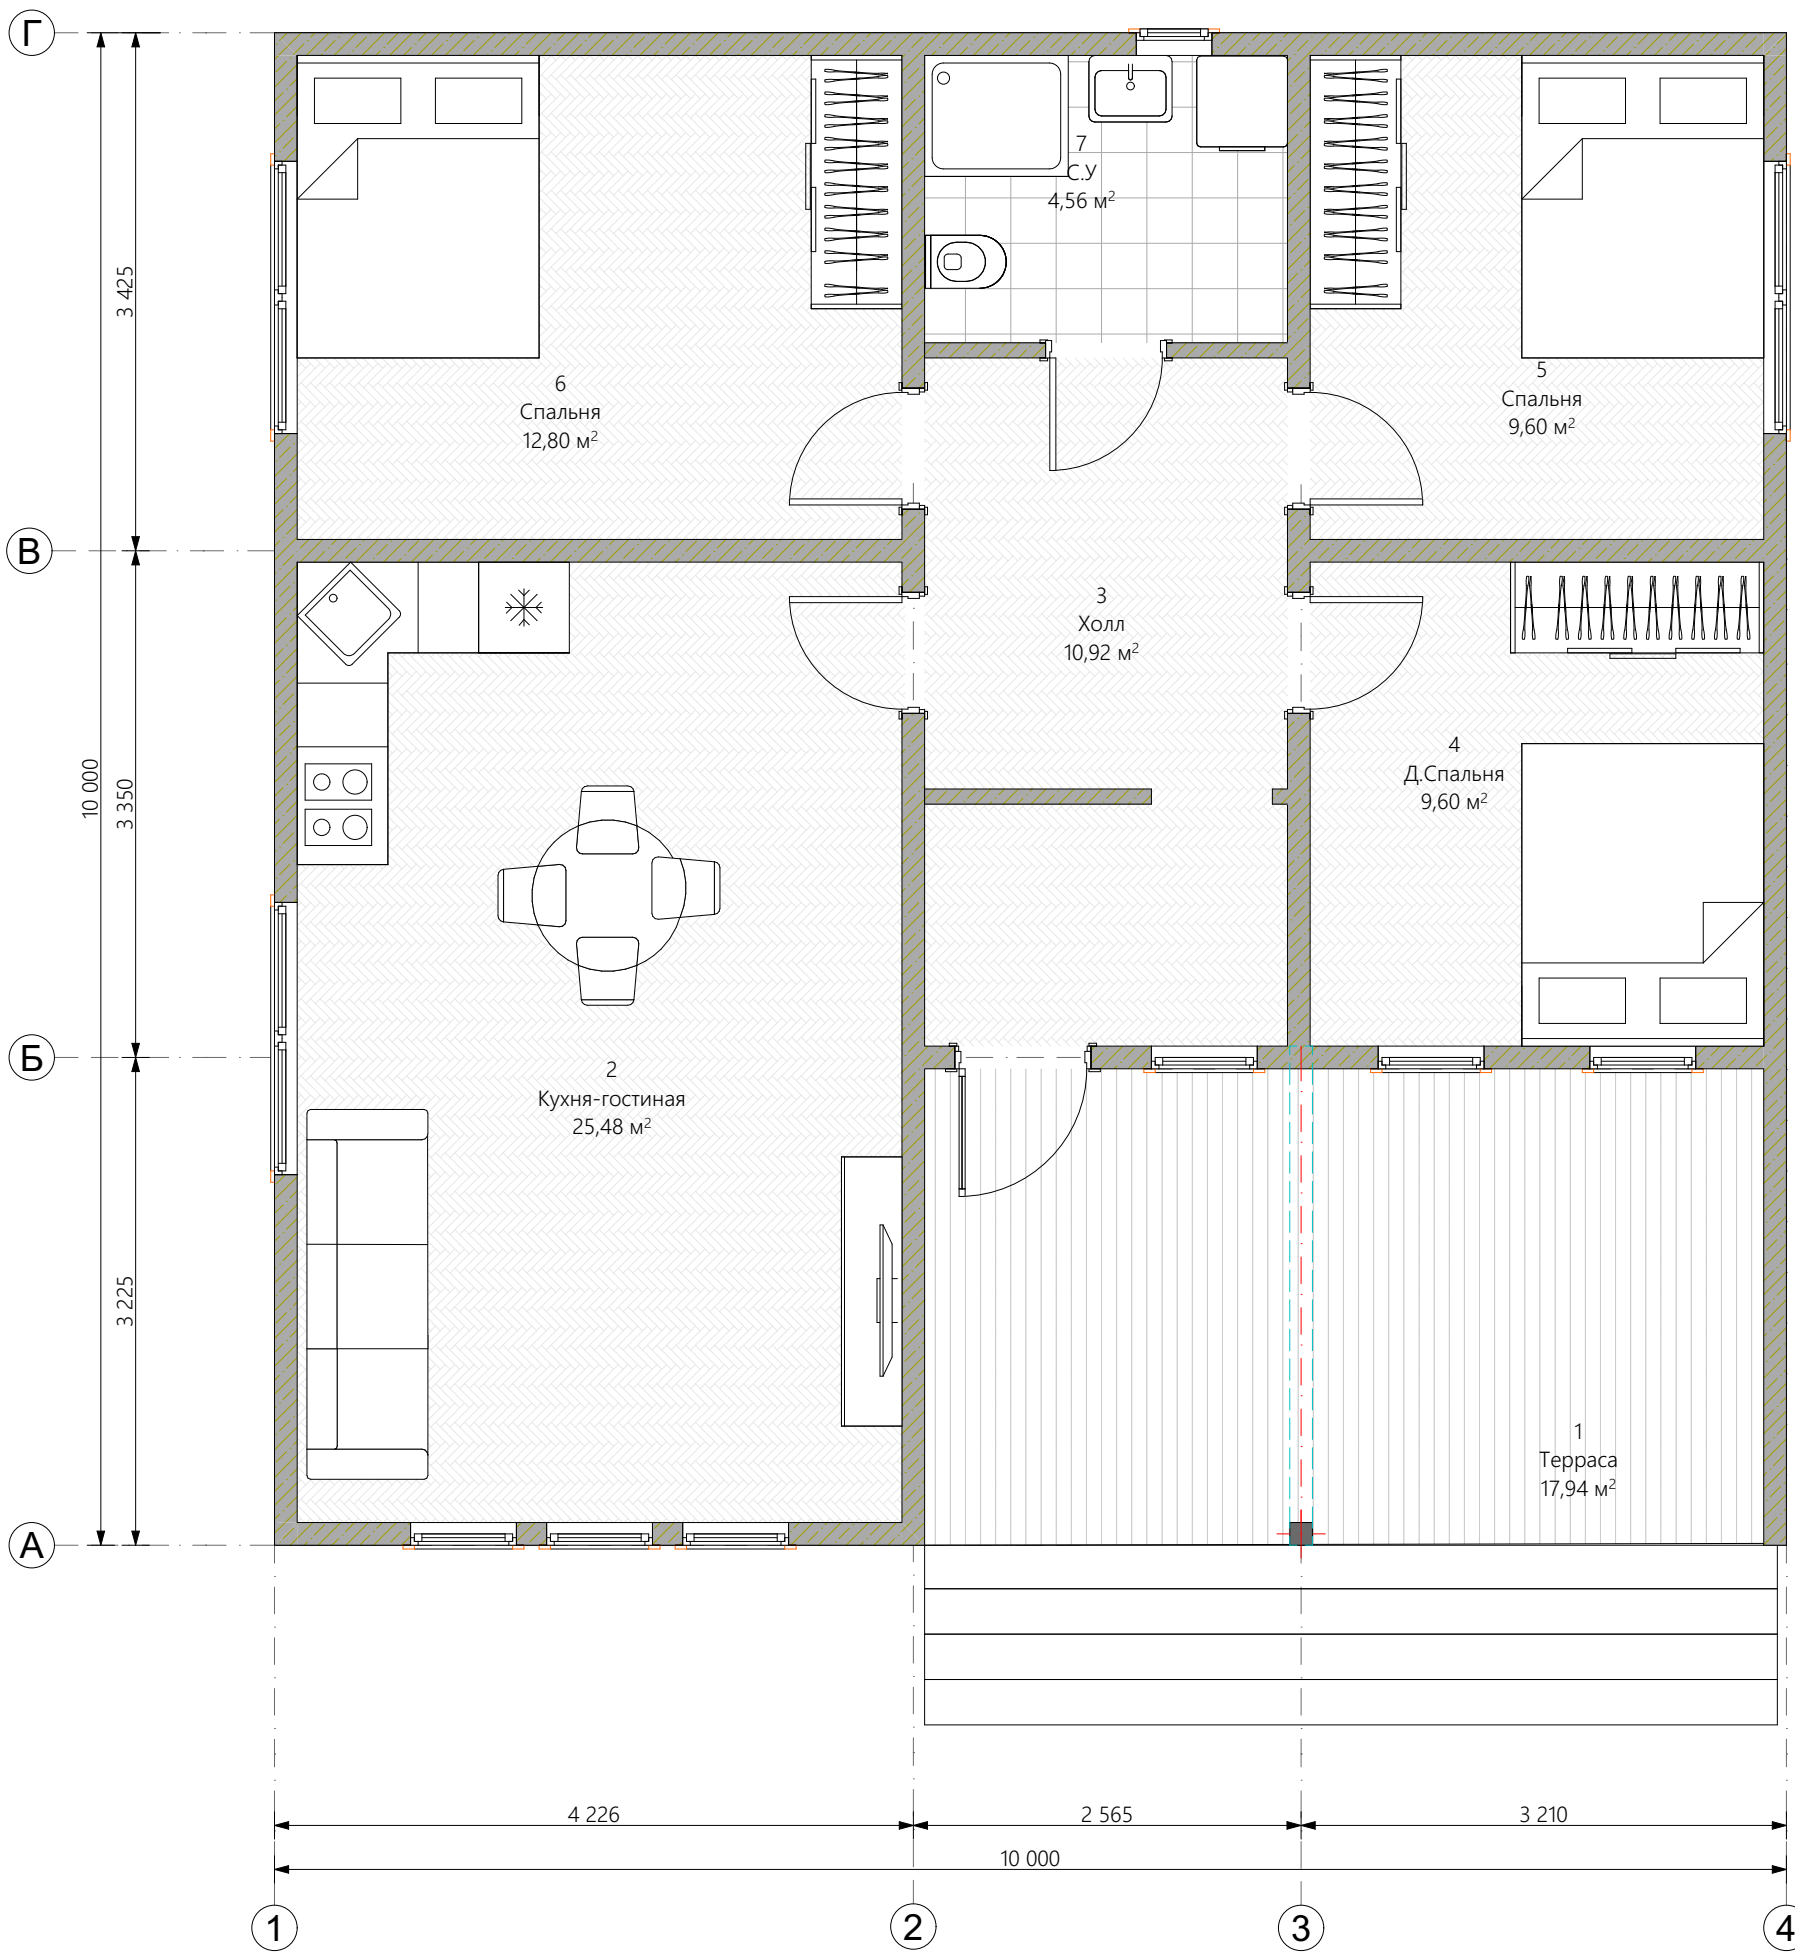

Экспликация 1-й этаж		
№	Наименование	Площадь
1	Терраса	17,94
2	Кухня-гостиная	32,59
3	Холл	10,92
4	Д.Спальня	9,60
5	Спальня	9,60
6	Спальня	12,80
7	С.У	4,56
		98,01 м²

Примечание
1. Размеры и площади помещений даны без учета внутренней отделки