


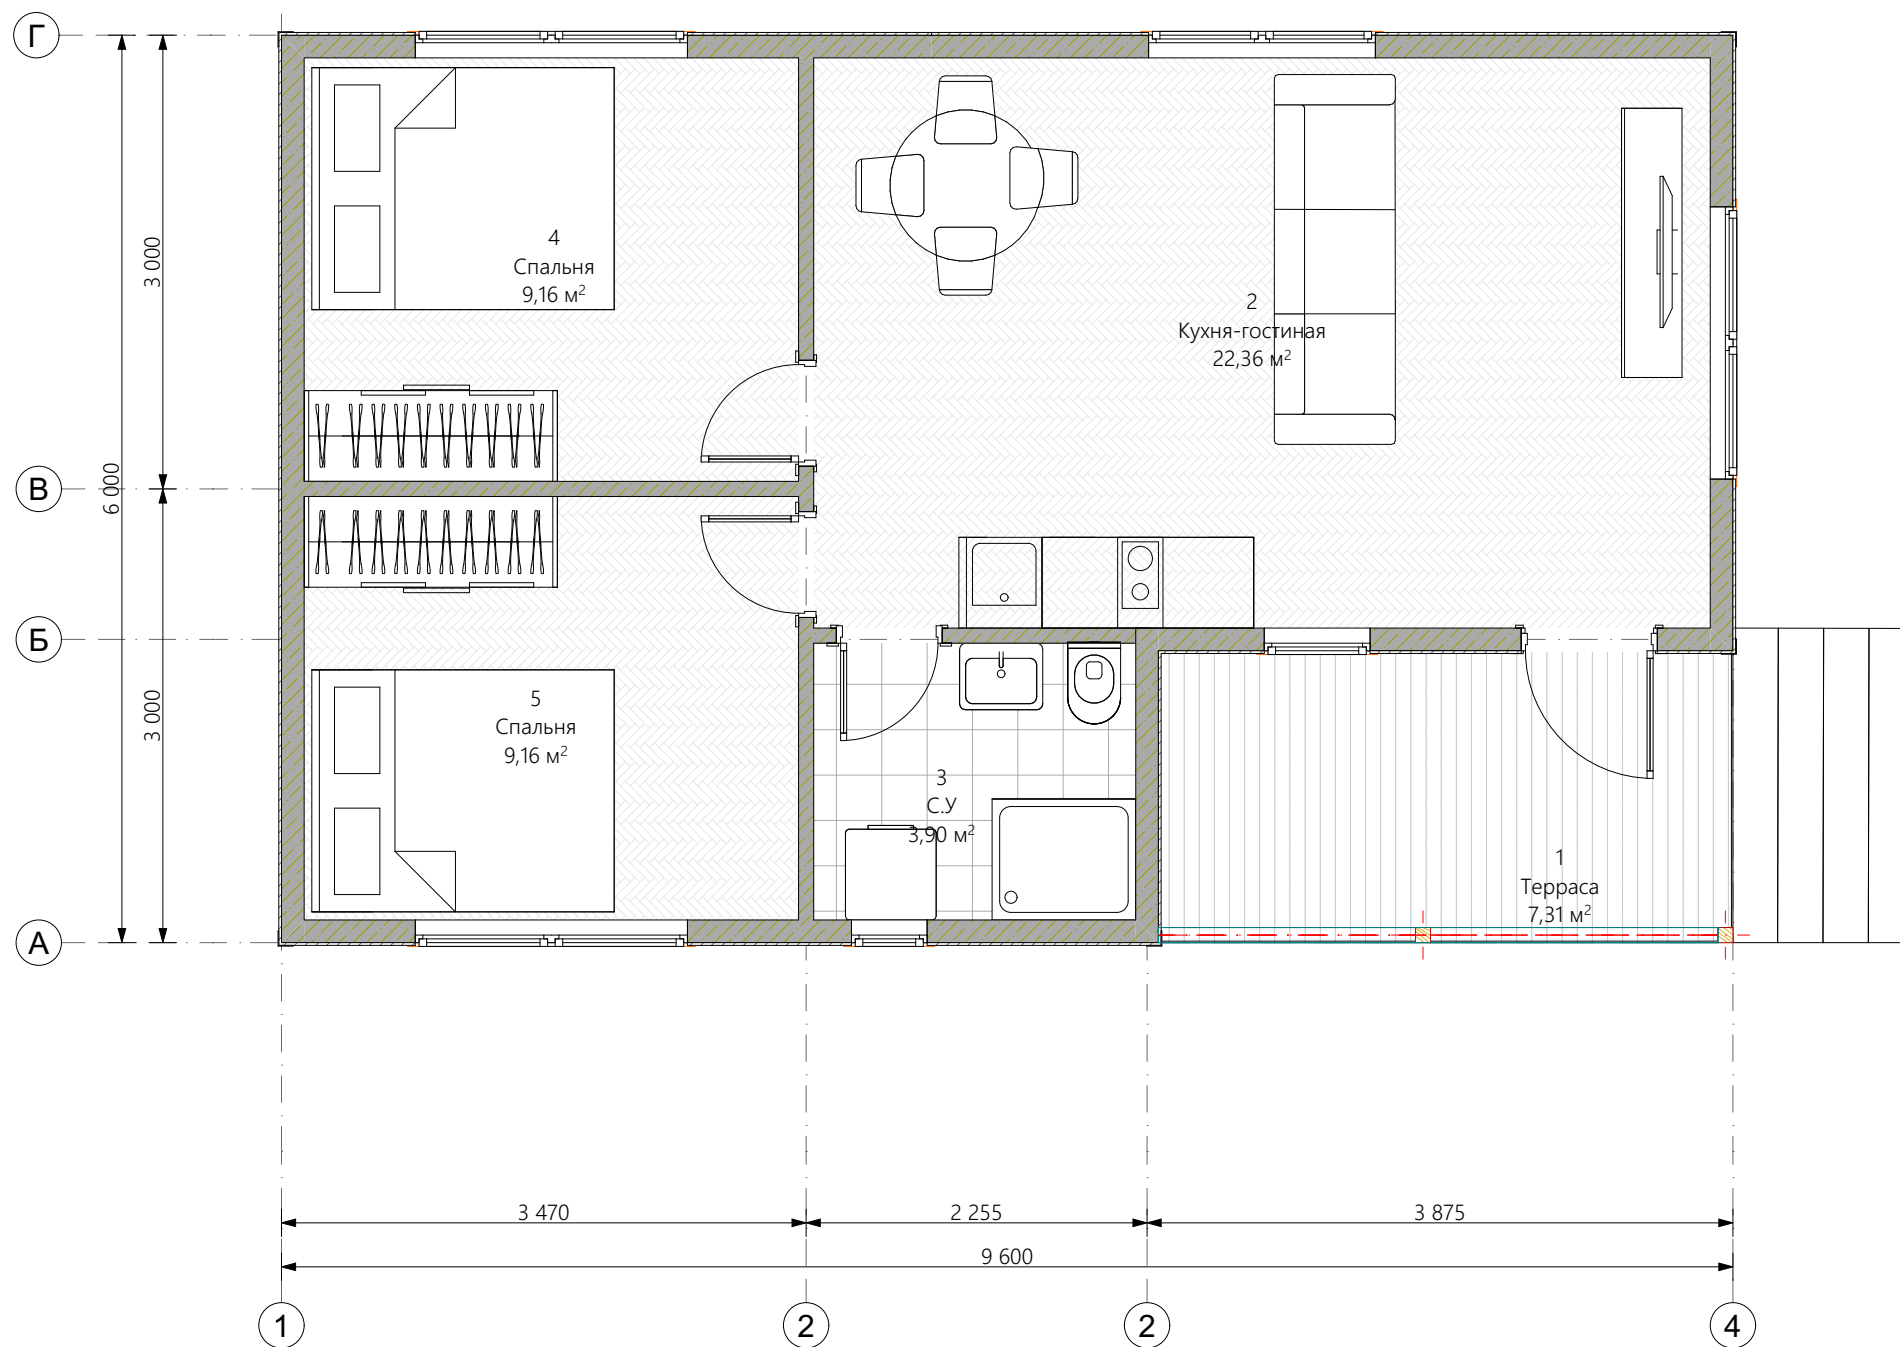

Экспликация 1-й этаж		
№	Наименование	Площадь
1	Терраса	7,31
2	Кухня-гостиная	22,36
3	С.У	3,90
4	Спальня	9,16
5	Спальня	9,16
		51,89 м²

Примечание
1. Размеры и площади помещений даны без учета внутренней отделки

Изм.	Колуч.	Лист	№Док	Подп.	Дата	План на отм. ±0.000	#Название Организации