


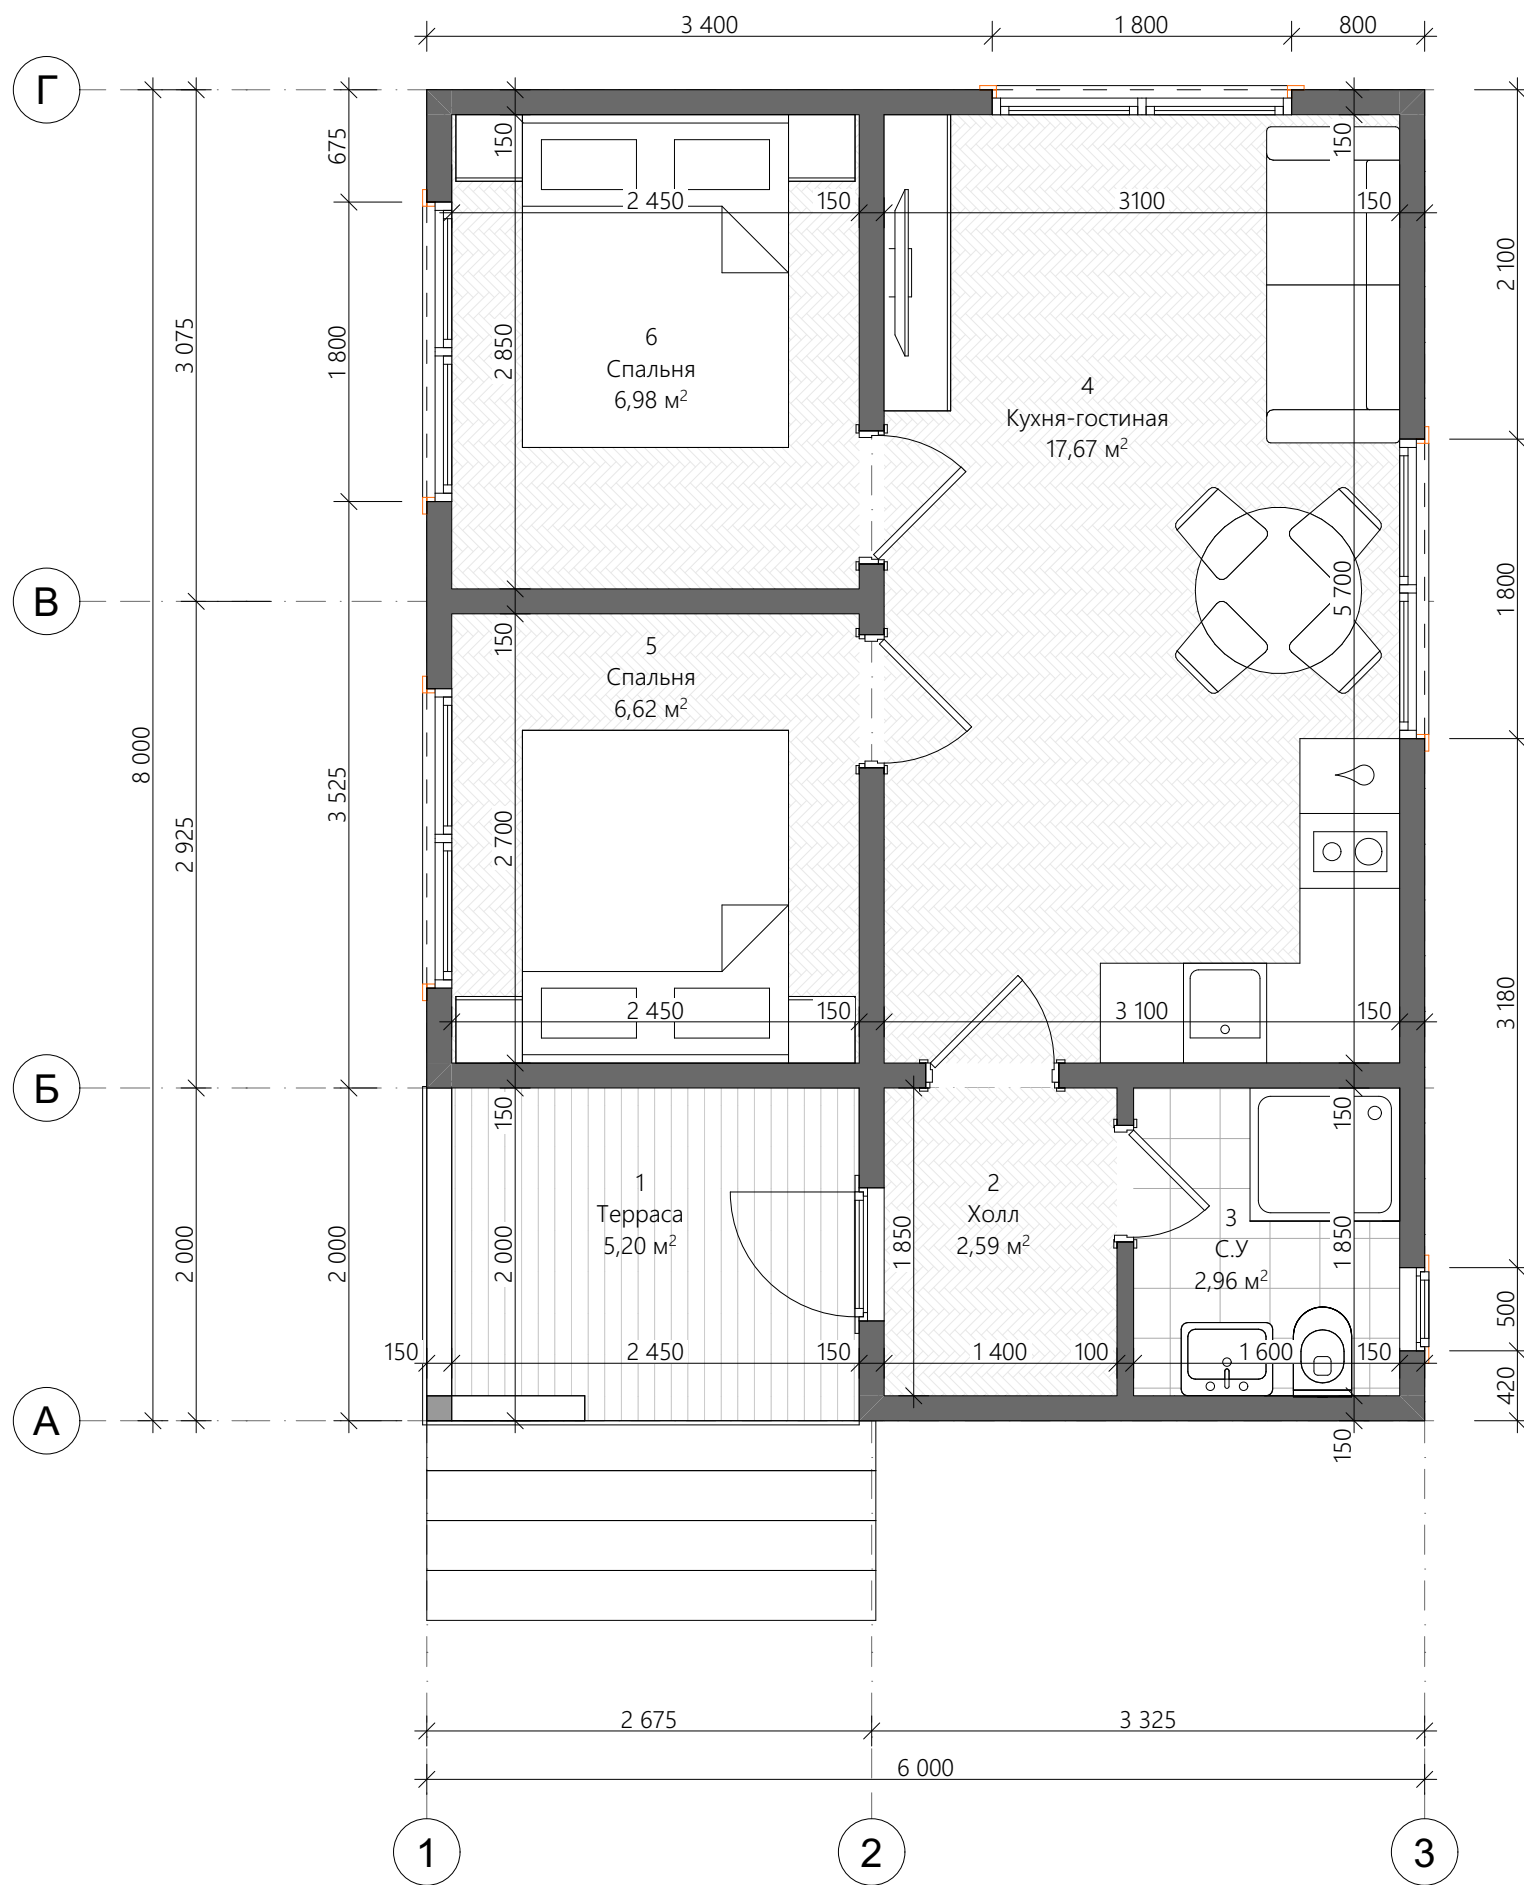

Экспликация 1-й этаж		
№	Наименование	Площадь
1	Терраса	5,20
2	Холл	2,59
3	С.У	2,96
4	Кухня-гостиная	17,67
5	Спальня	6,62
6	Спальня	6,98
		42,02 м²

Примечание
1. Размеры и площади помещений даны без учета внутренней отделки

Изм.	Колуч.	Лист	№Док	Подп.	Дата	План на отм. ±0.000	#Название Организации