


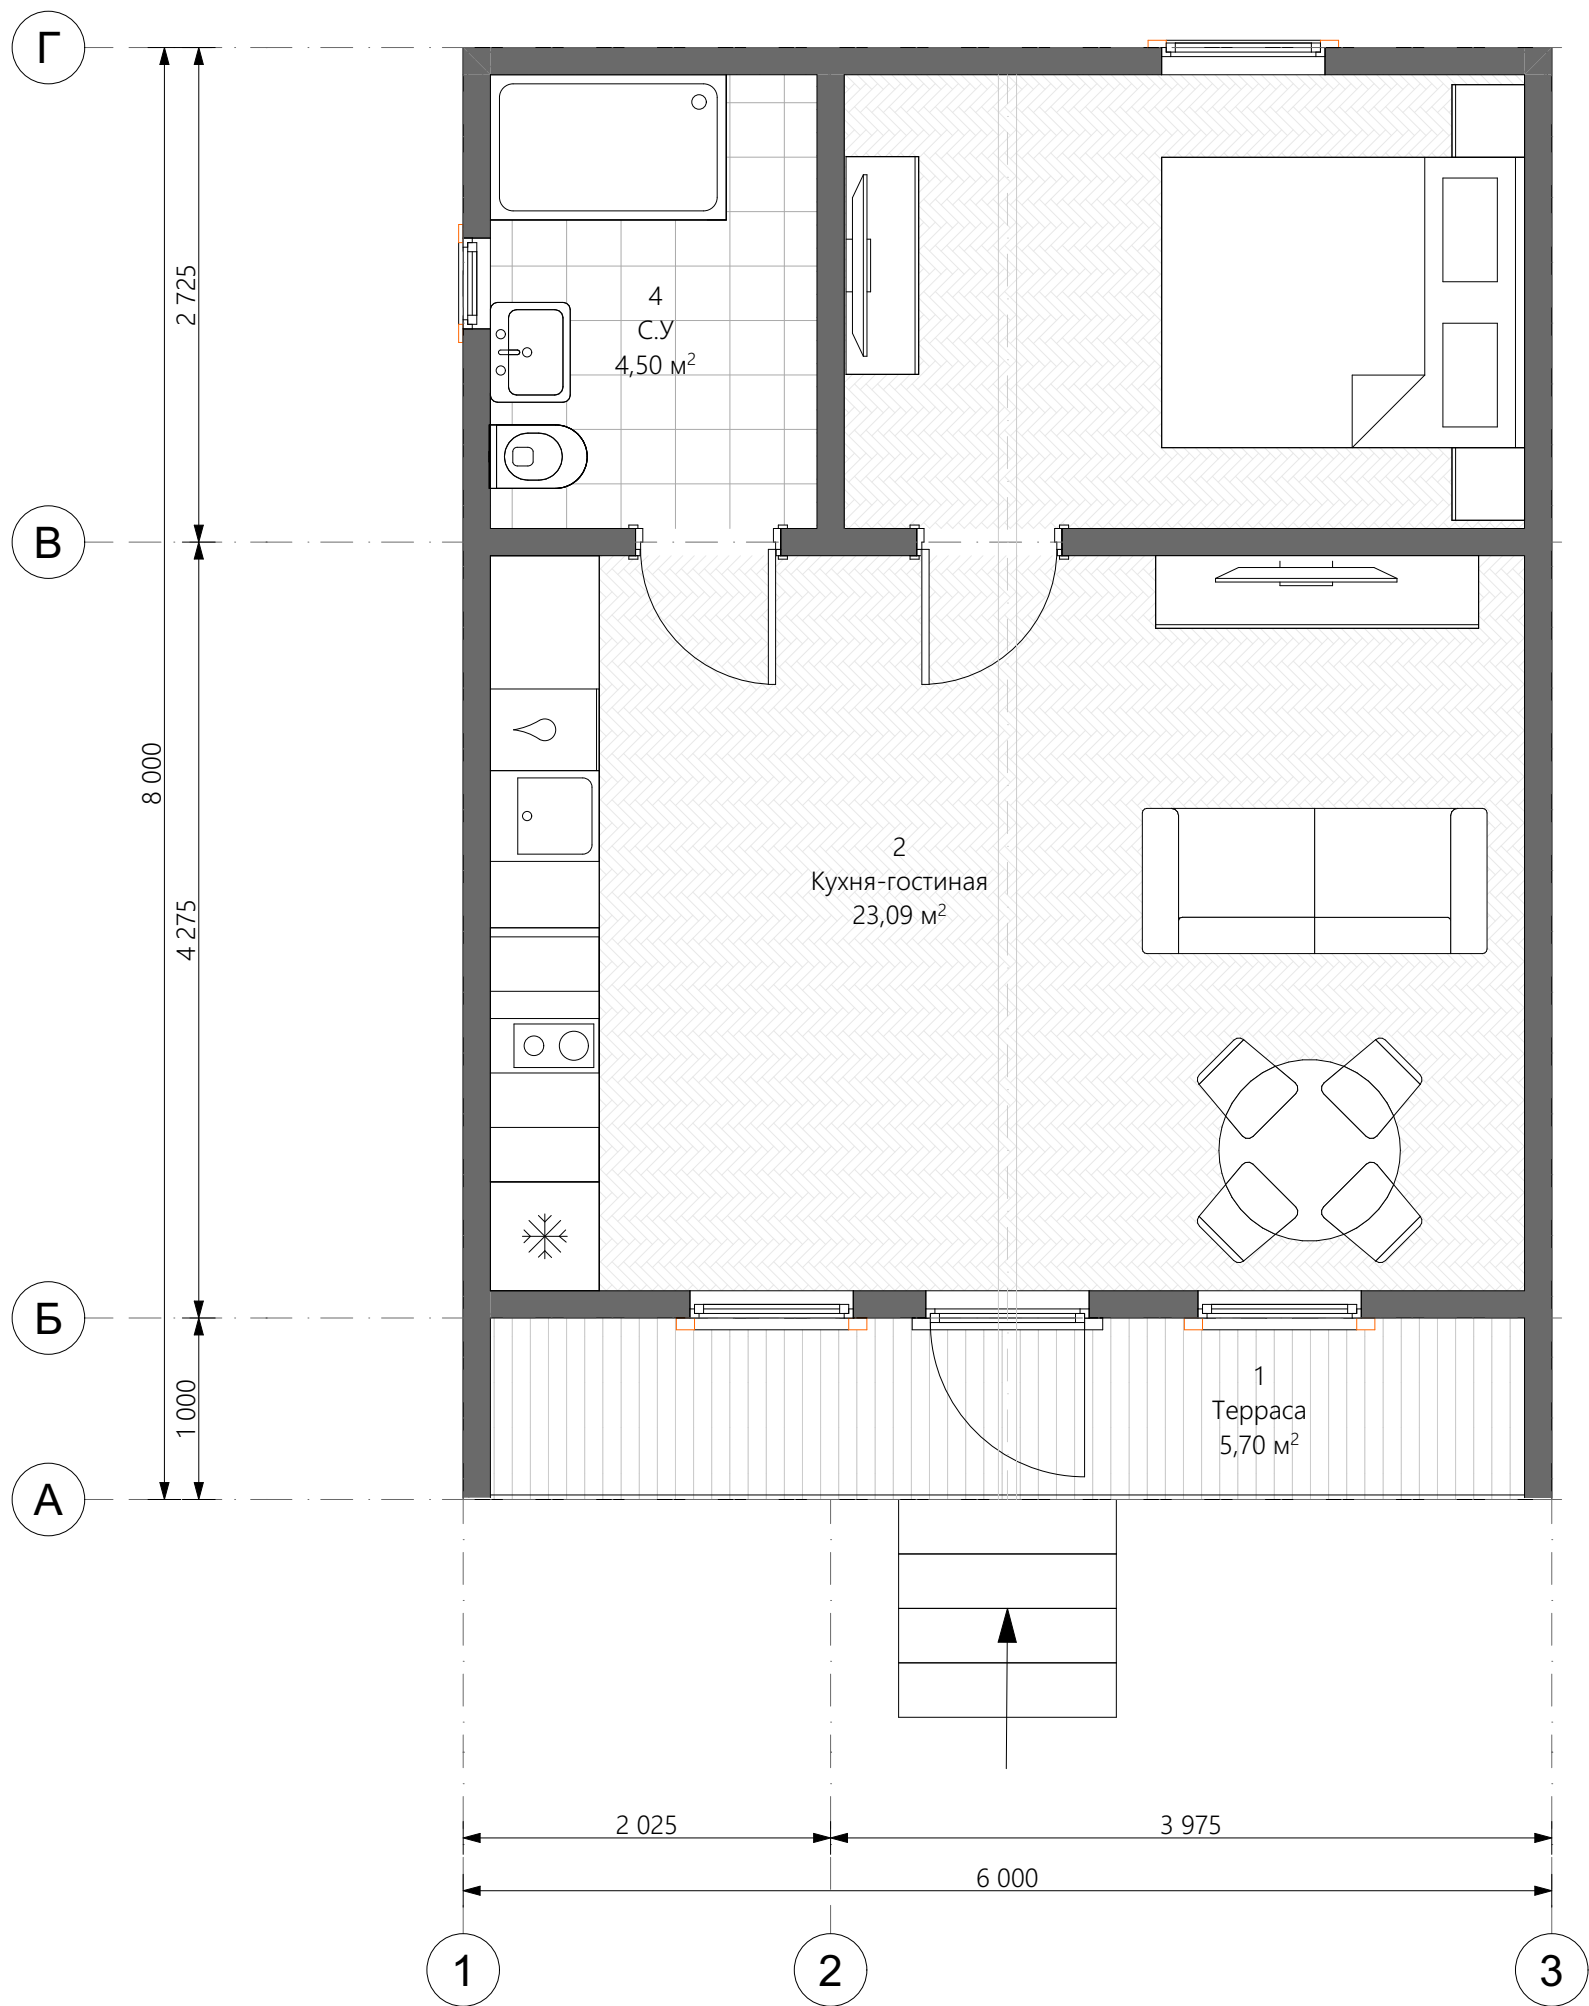

Экспликация 1-й этаж		
№	Наименование	Площадь
1	Терраса	5,70
2	Кухня-гостиная	23,09
3	Спальня	9,38
4	С.У	4,50
		42,67 м²

Примечание
1. Размеры и площади помещений даны без учета внутренней отделки

Изм.	Колуч.	Лист	№Док	Подп.	Дата	План на отм. ±0.000	#Название Организации