


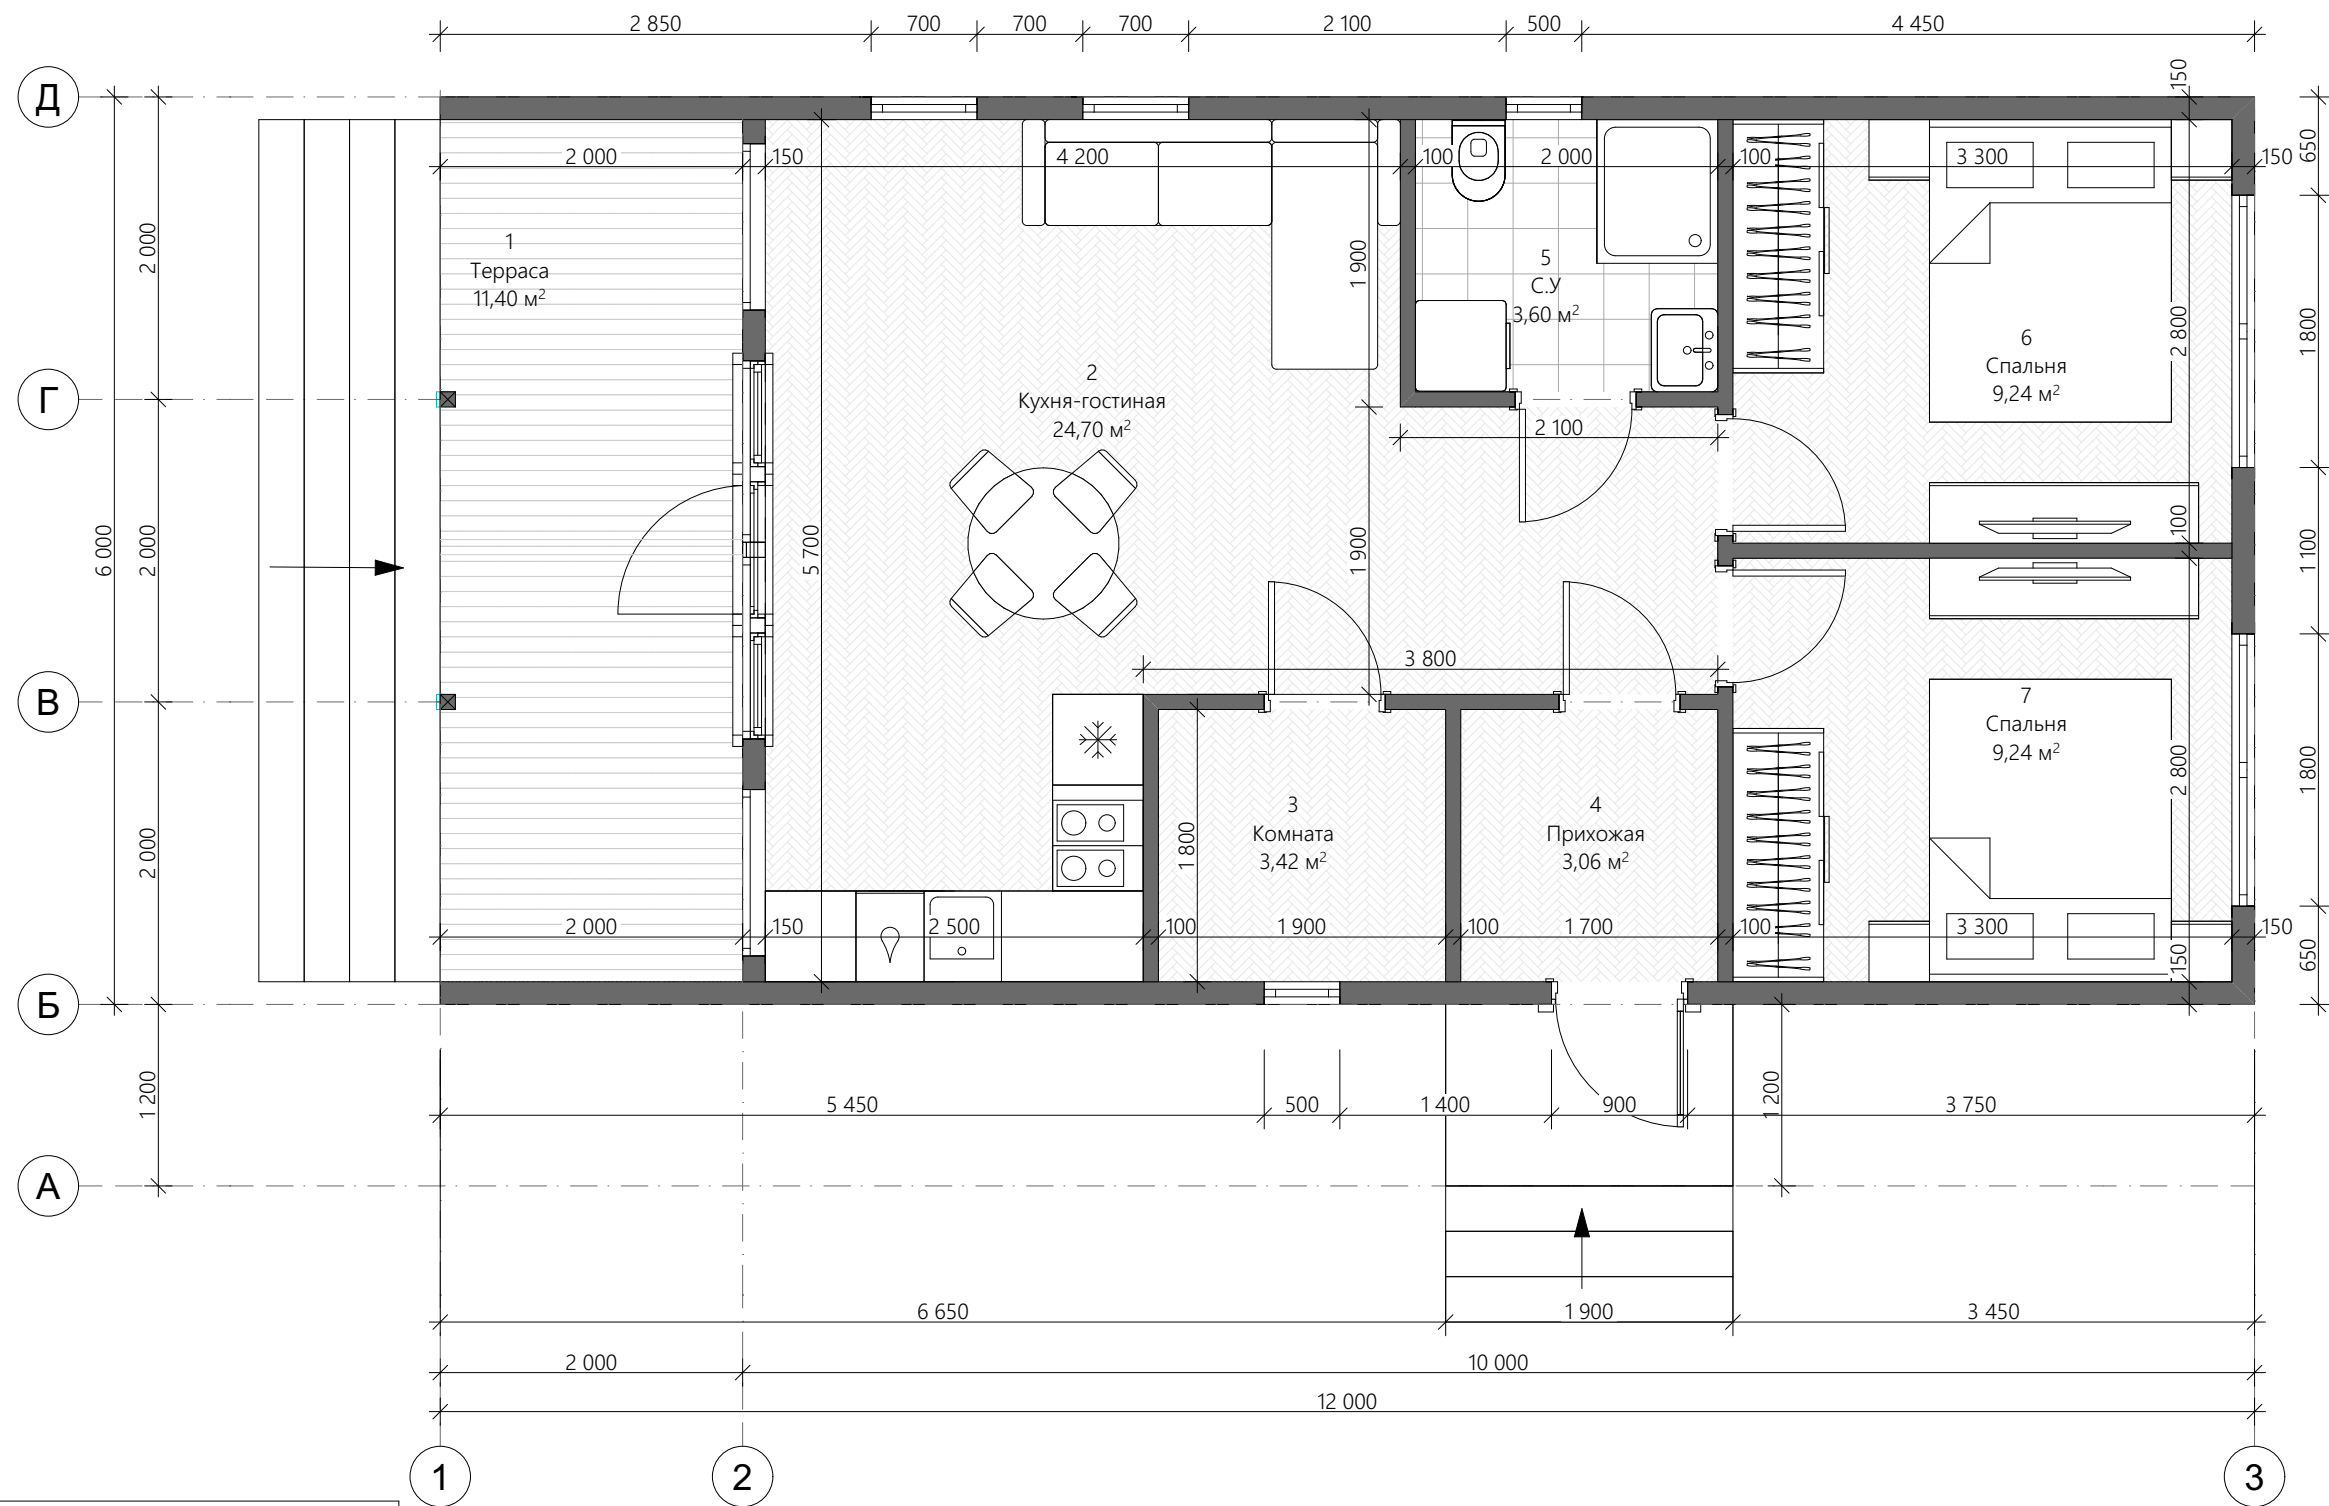

Экспликация 1-й этаж

№	Наименование	Площадь
1	Терраса	11,40
2	Кухня-гостиная	24,70
3	Комната	3,42
4	Прихожая	3,06
5	С.У	3,60
6	Спальня	9,24
7	Спальня	9,24
		64,66 м²

Примечание
1. Размеры и площади помещений даны без учета внутренней отделки

Изм.	Колуч.	Лист	№Док	Подп.	Дата	План на отм. ±0.000	#Название Организации